
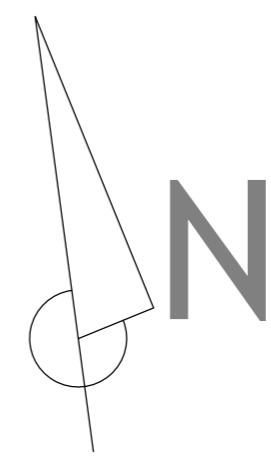


PROJETO EM  
DESENVOLVIMENTO  
NÃO DEVE SER  
LEVADO À OBRA

<b>01</b> 05	<b>HABITAÇÃO COLETIVA</b>	<b>ANTEPROJETO</b>	
	<b>RICHARD</b>		
	<b>PLANTA SUBSOLO</b>		
	ÁREA: m <sup>2</sup>		
	ESCALA: 1/75		
	DATA: 08/02/2021		
	RESPONSÁVEL: DANIEL		
		ACEITE	
			(41) 3319-0538

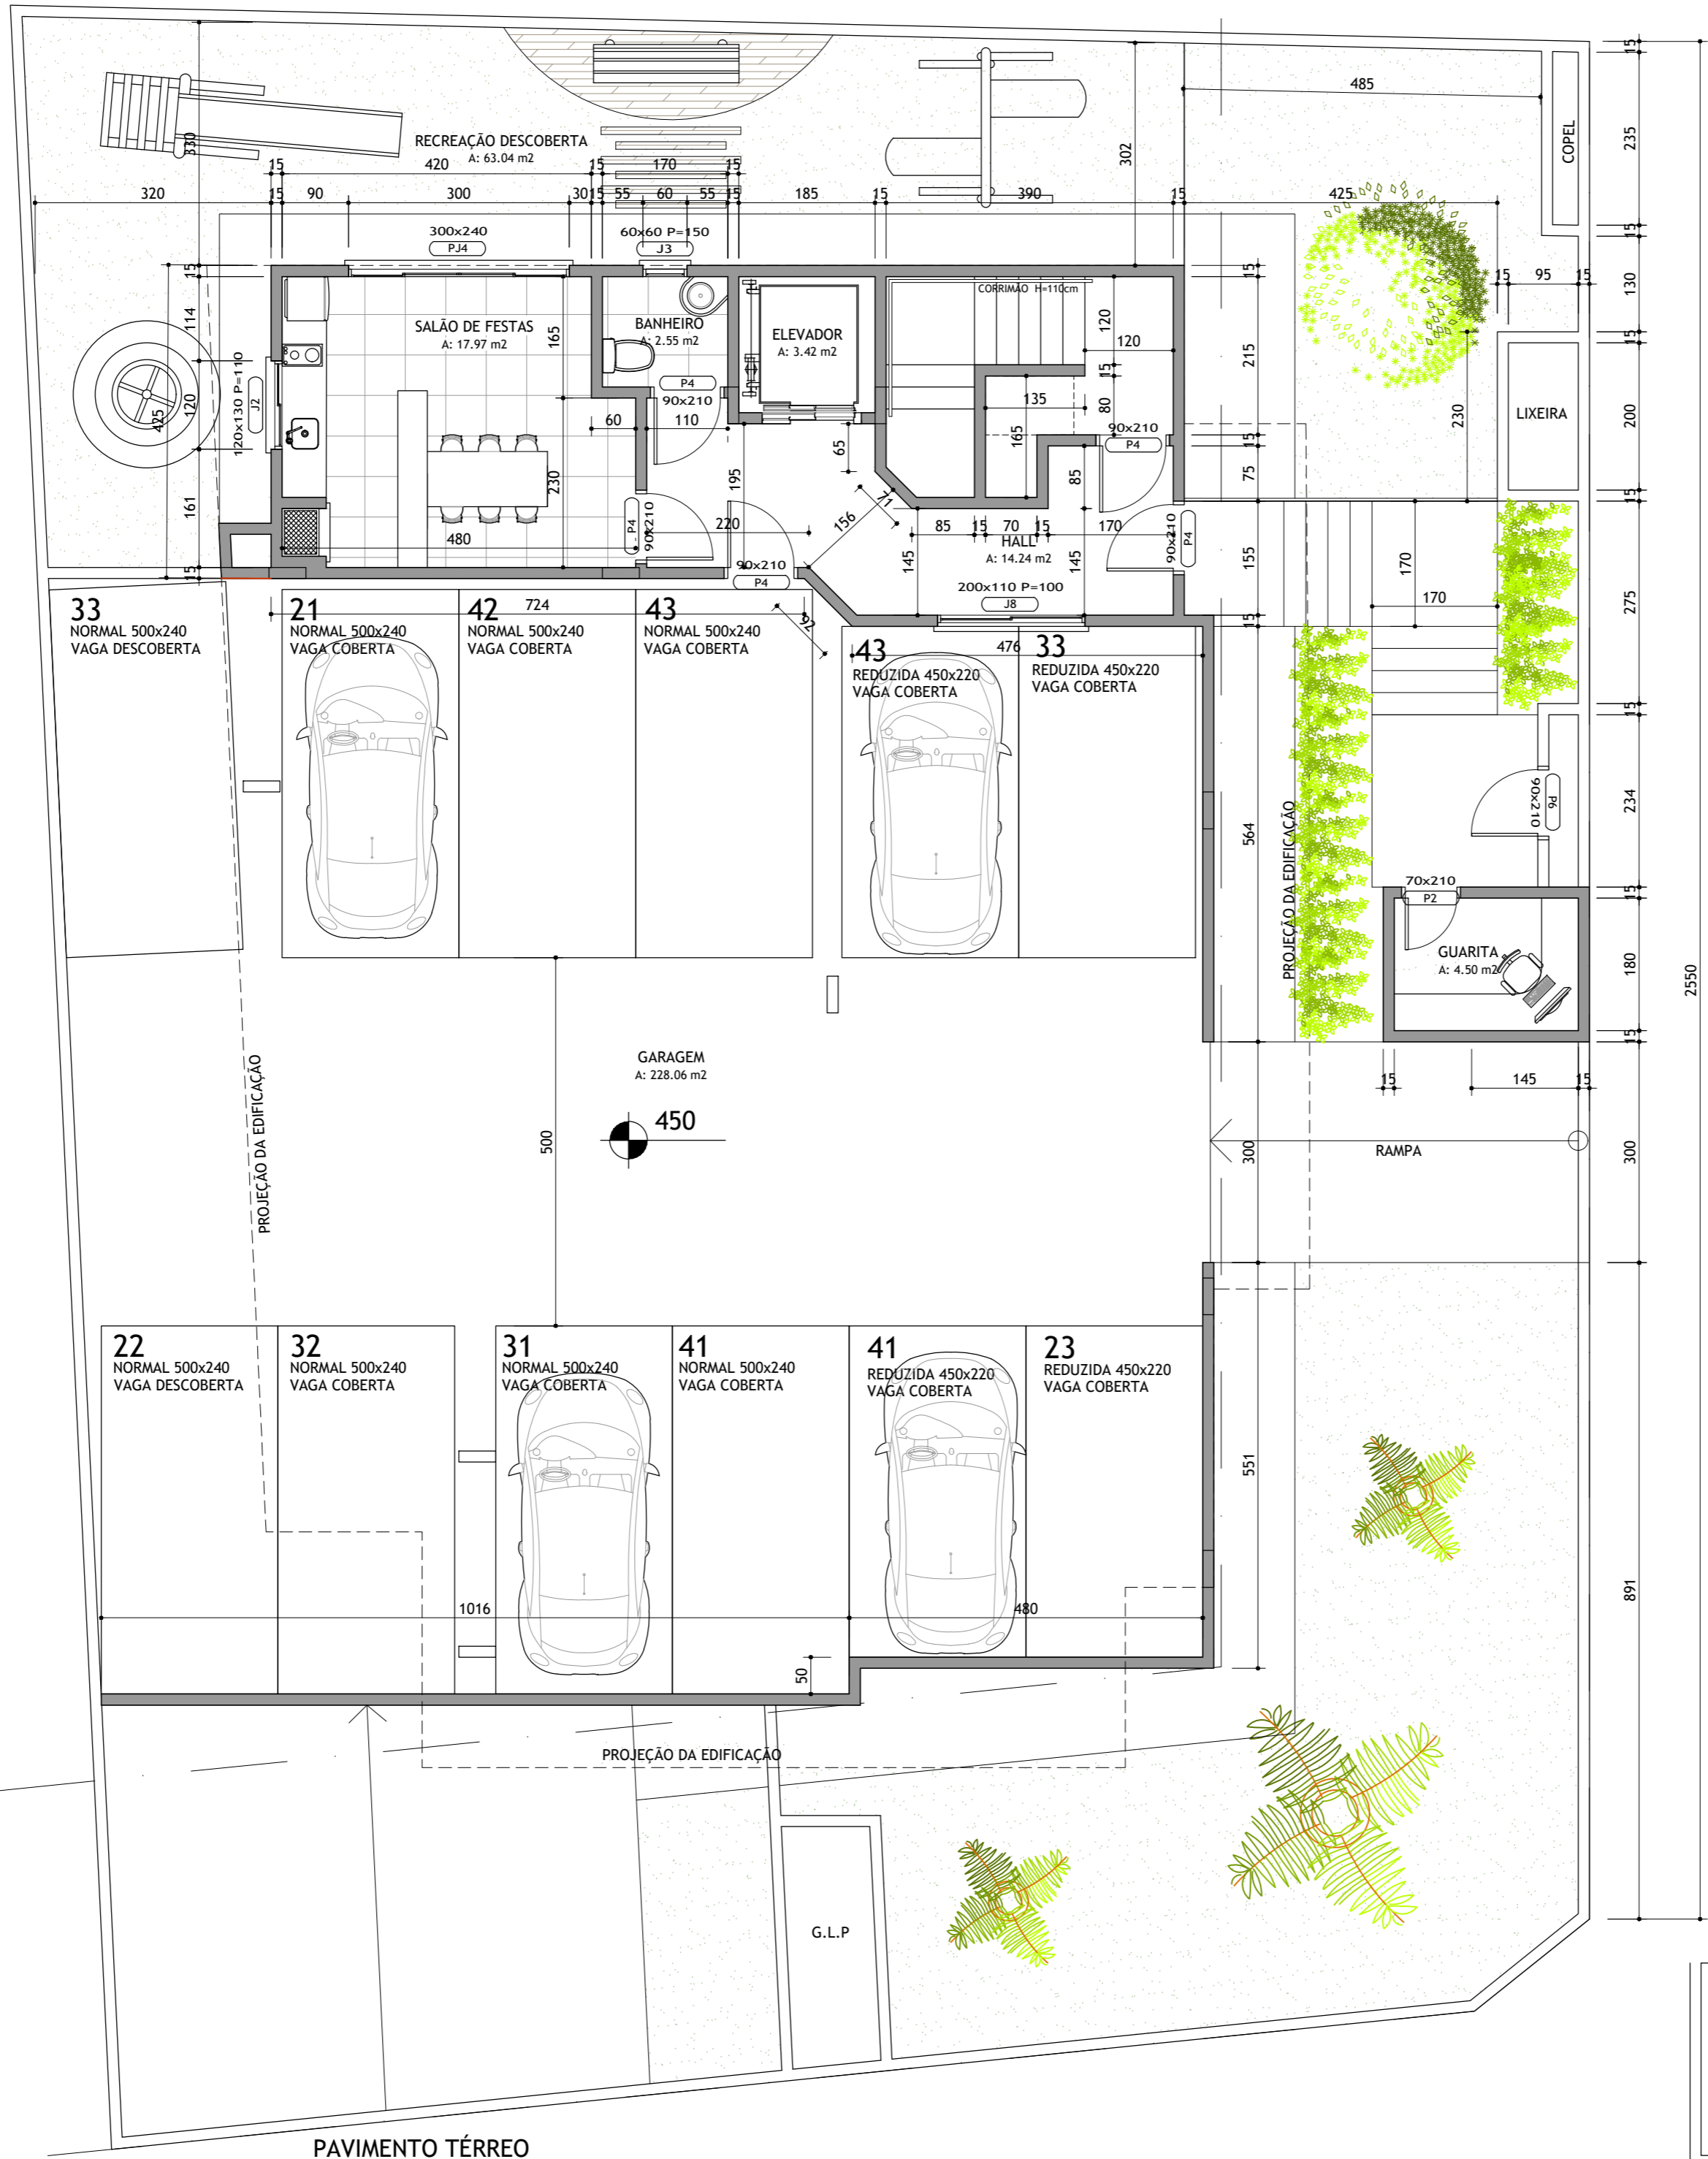

GABRIEL NUNES PIRES - R05 - APJ - QUADRO DE ÁREAS			
	HABITAÇÃO COLETIVA		
	Não Computavel	Computavel	Total
SUBSOLO	89,42	0,00	89,42
TÉRREO	40,62	198,70	239,32
2º PAVIMENTO	48,17	225,77	273,94
3º PAVIMENTO	48,17	225,77	273,94
4º PAVIMENTO	17,23	164,99	182,22
ÁTICO	173,24	0,00	173,24
CAIXA D'AGUA	25,00	0,00	25,00
<b>TOTAL</b>	<b>441,85</b>	<b>815,23</b>	<b>1257,08</b>
<b>TOTAL CONTRUÍDO</b>			<b>1257,08</b>
<b>ESTATÍSTICA</b>			
ÁREA DO LOTE (DOC)			
543,67			
ÁREA ATINGIMENTO			
0			
TAXA DE OCUPAÇÃO			
258,27	47,50%		
COEF DE APROVEITAMENTO			
815,23	1,4995		
PERMEABILIDADE			
137,92	25,37%		
ÁREA DE RECREAÇÃO			
Descoberta	63,04		
Coberta	17,97		
<b>Total</b>	<b>81,01</b>		
Apartamentos	9		
Kitnetes	0		
N de Unidades	9		
vagas Normais	15		
Vagas Reduzidas	4		
Vagas Cobertas	16		
Vagas Descob.	2		

PROJETO EM DESENVOLVIMENTO NÃO DEVE SER LEVADO À OBRA

R.O.

A.P.

PAVIMENTO TÉRREO

**02**  
**05**



HABITAÇÃO COLETIVA  
RICHARD  
PLANTA TÉRREO

ÁREA: m²  
ESCALA: 1/75  
DATA: 08/02/2021  
RESPONSÁVEL: DANIEL

ANTEPROJETO

ACEITE

**Versátil**  
ARQUITETURA  
(41) 3319-0538

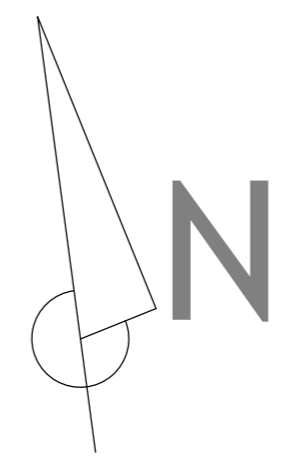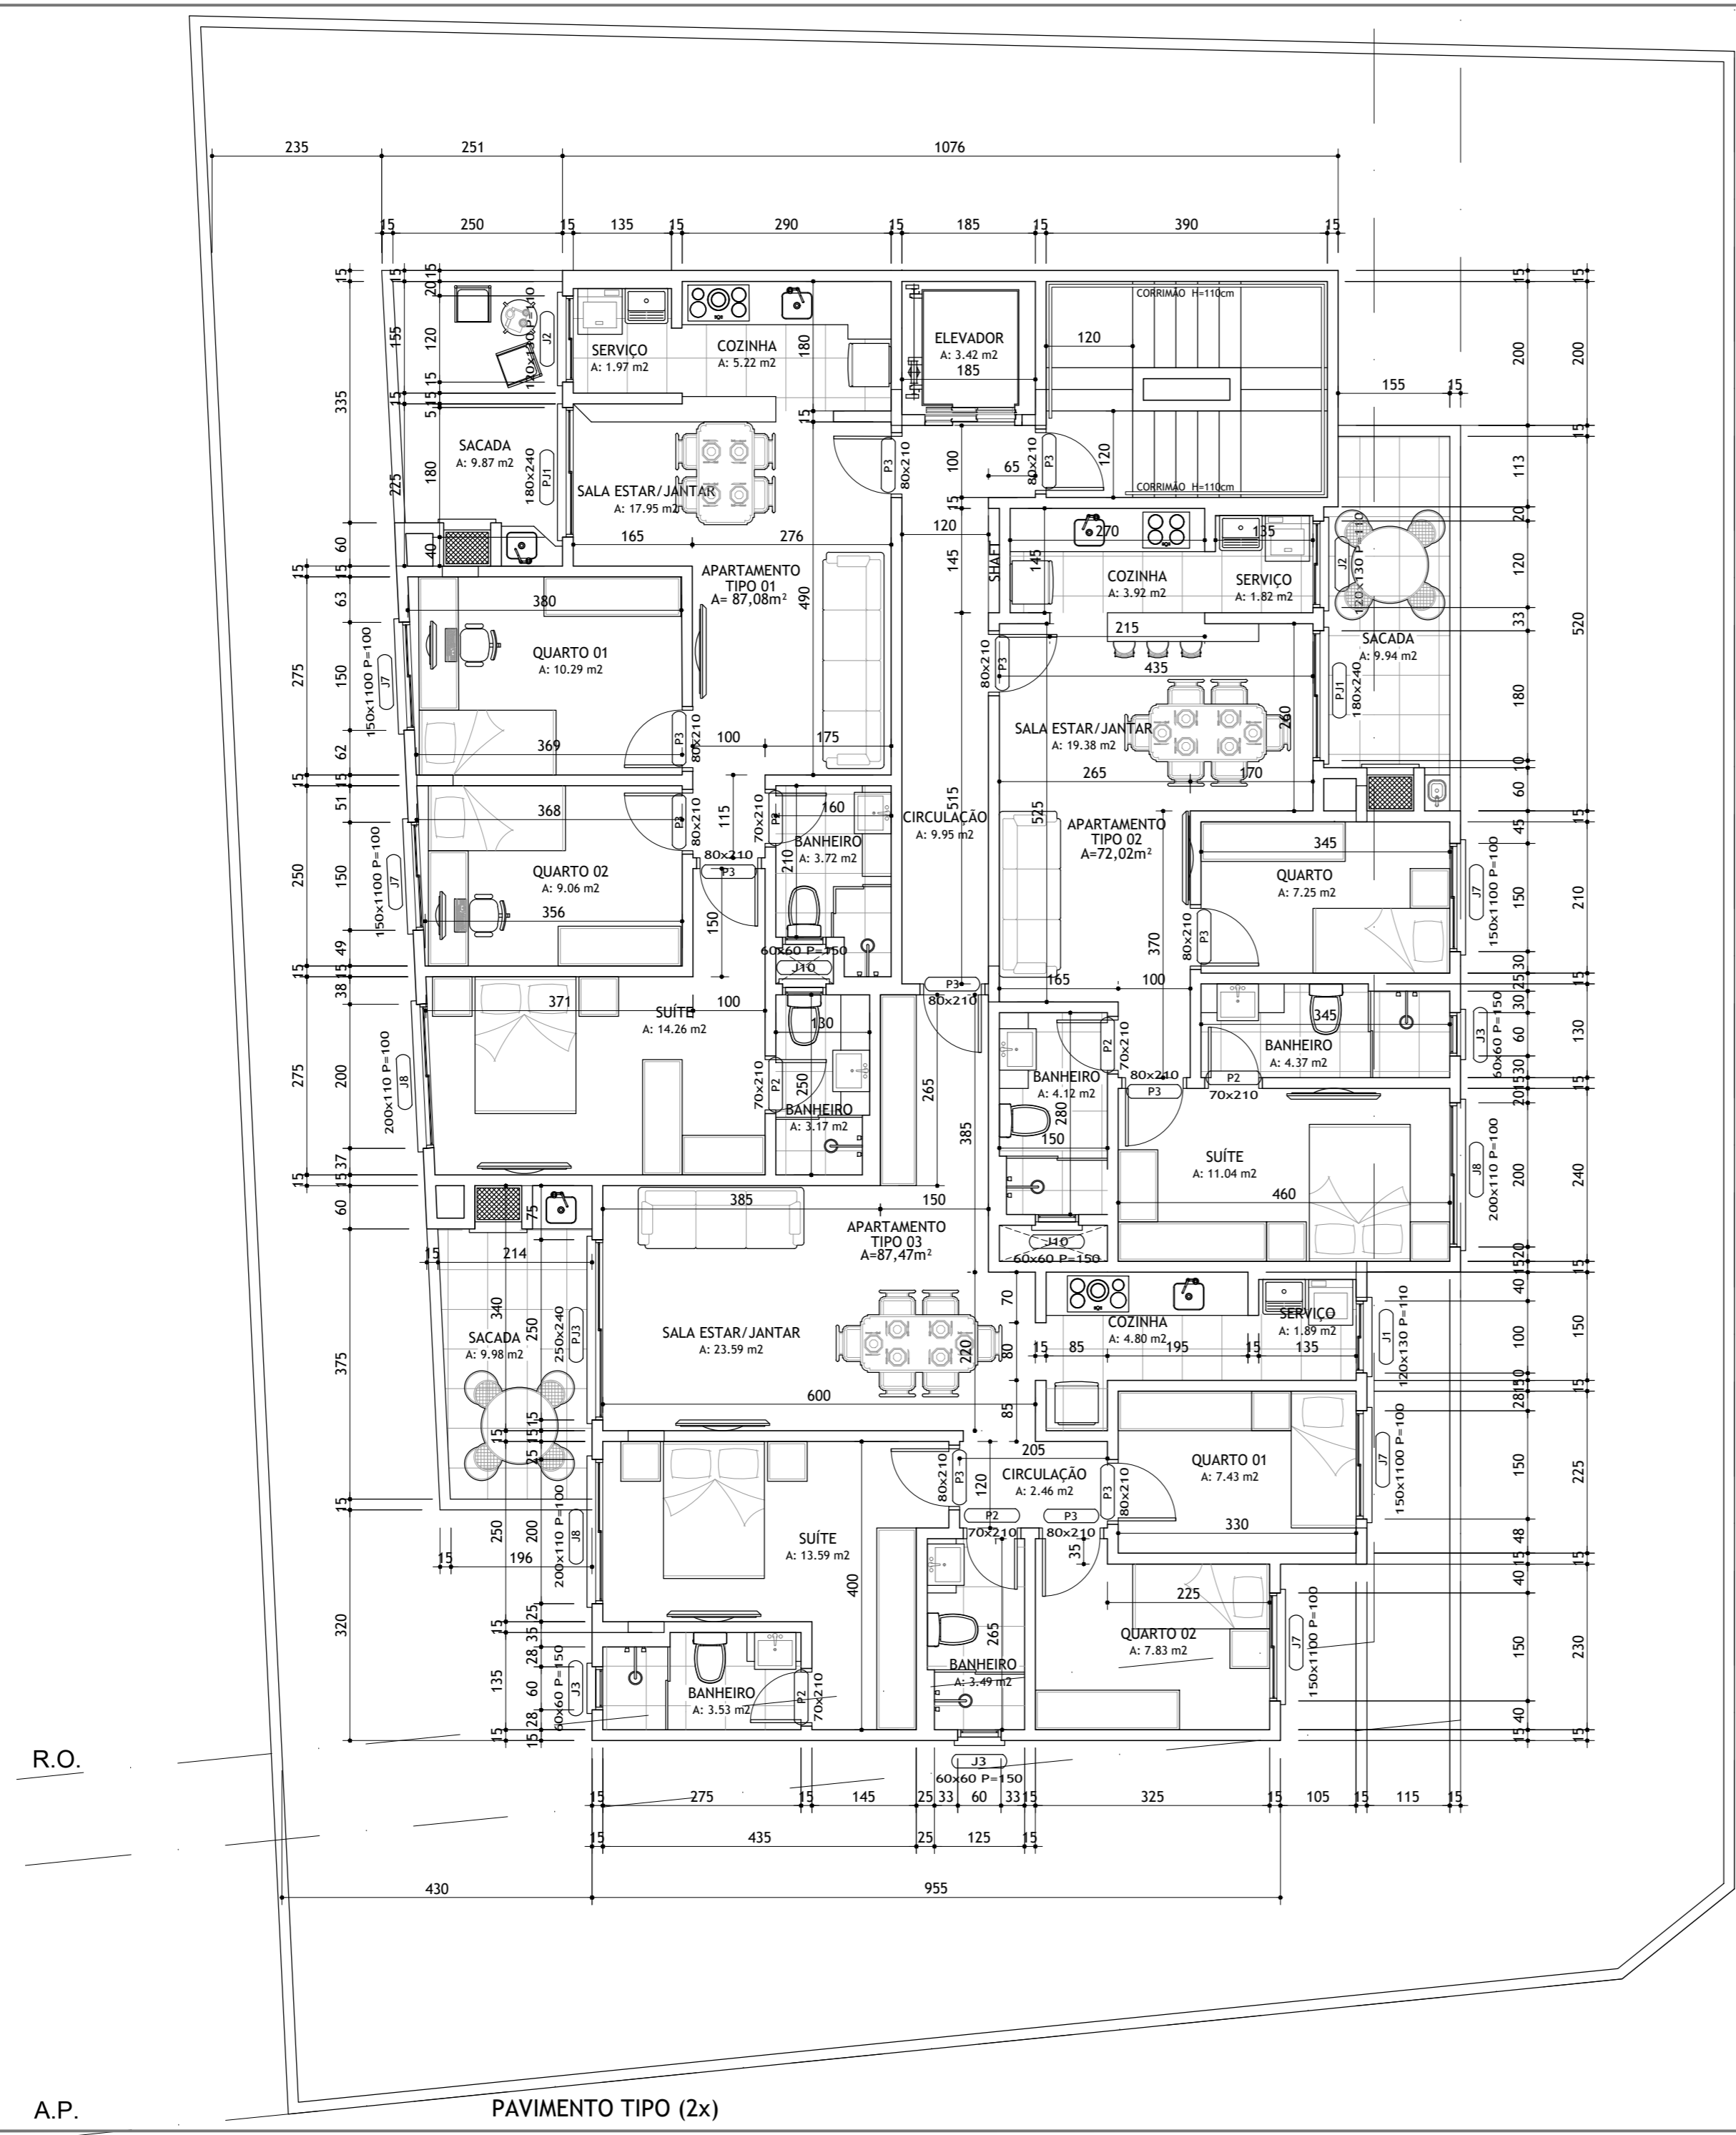




R.O.

A.P.

PAVIMENTO TIPO (2x)

PROJETO EM  
DESENVOLVIMENTO  
NÃO DEVE SER  
LEVADO À OBRA
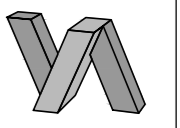
<b>03</b> 05	HABITAÇÃO COLETIVA RICHARD	ANTEPROJETO	 <b>Versátil</b> ARQUITETURA (41) 3319-0538
	PLANTA TIPO (2x)	ACEITE	
ÁREA: m² ESCALA: 1/75 DATA: 08/02/2021 RESPONSÁVEL: DANIEL			

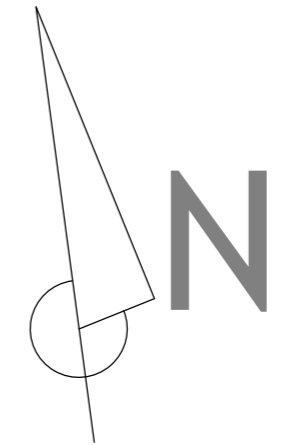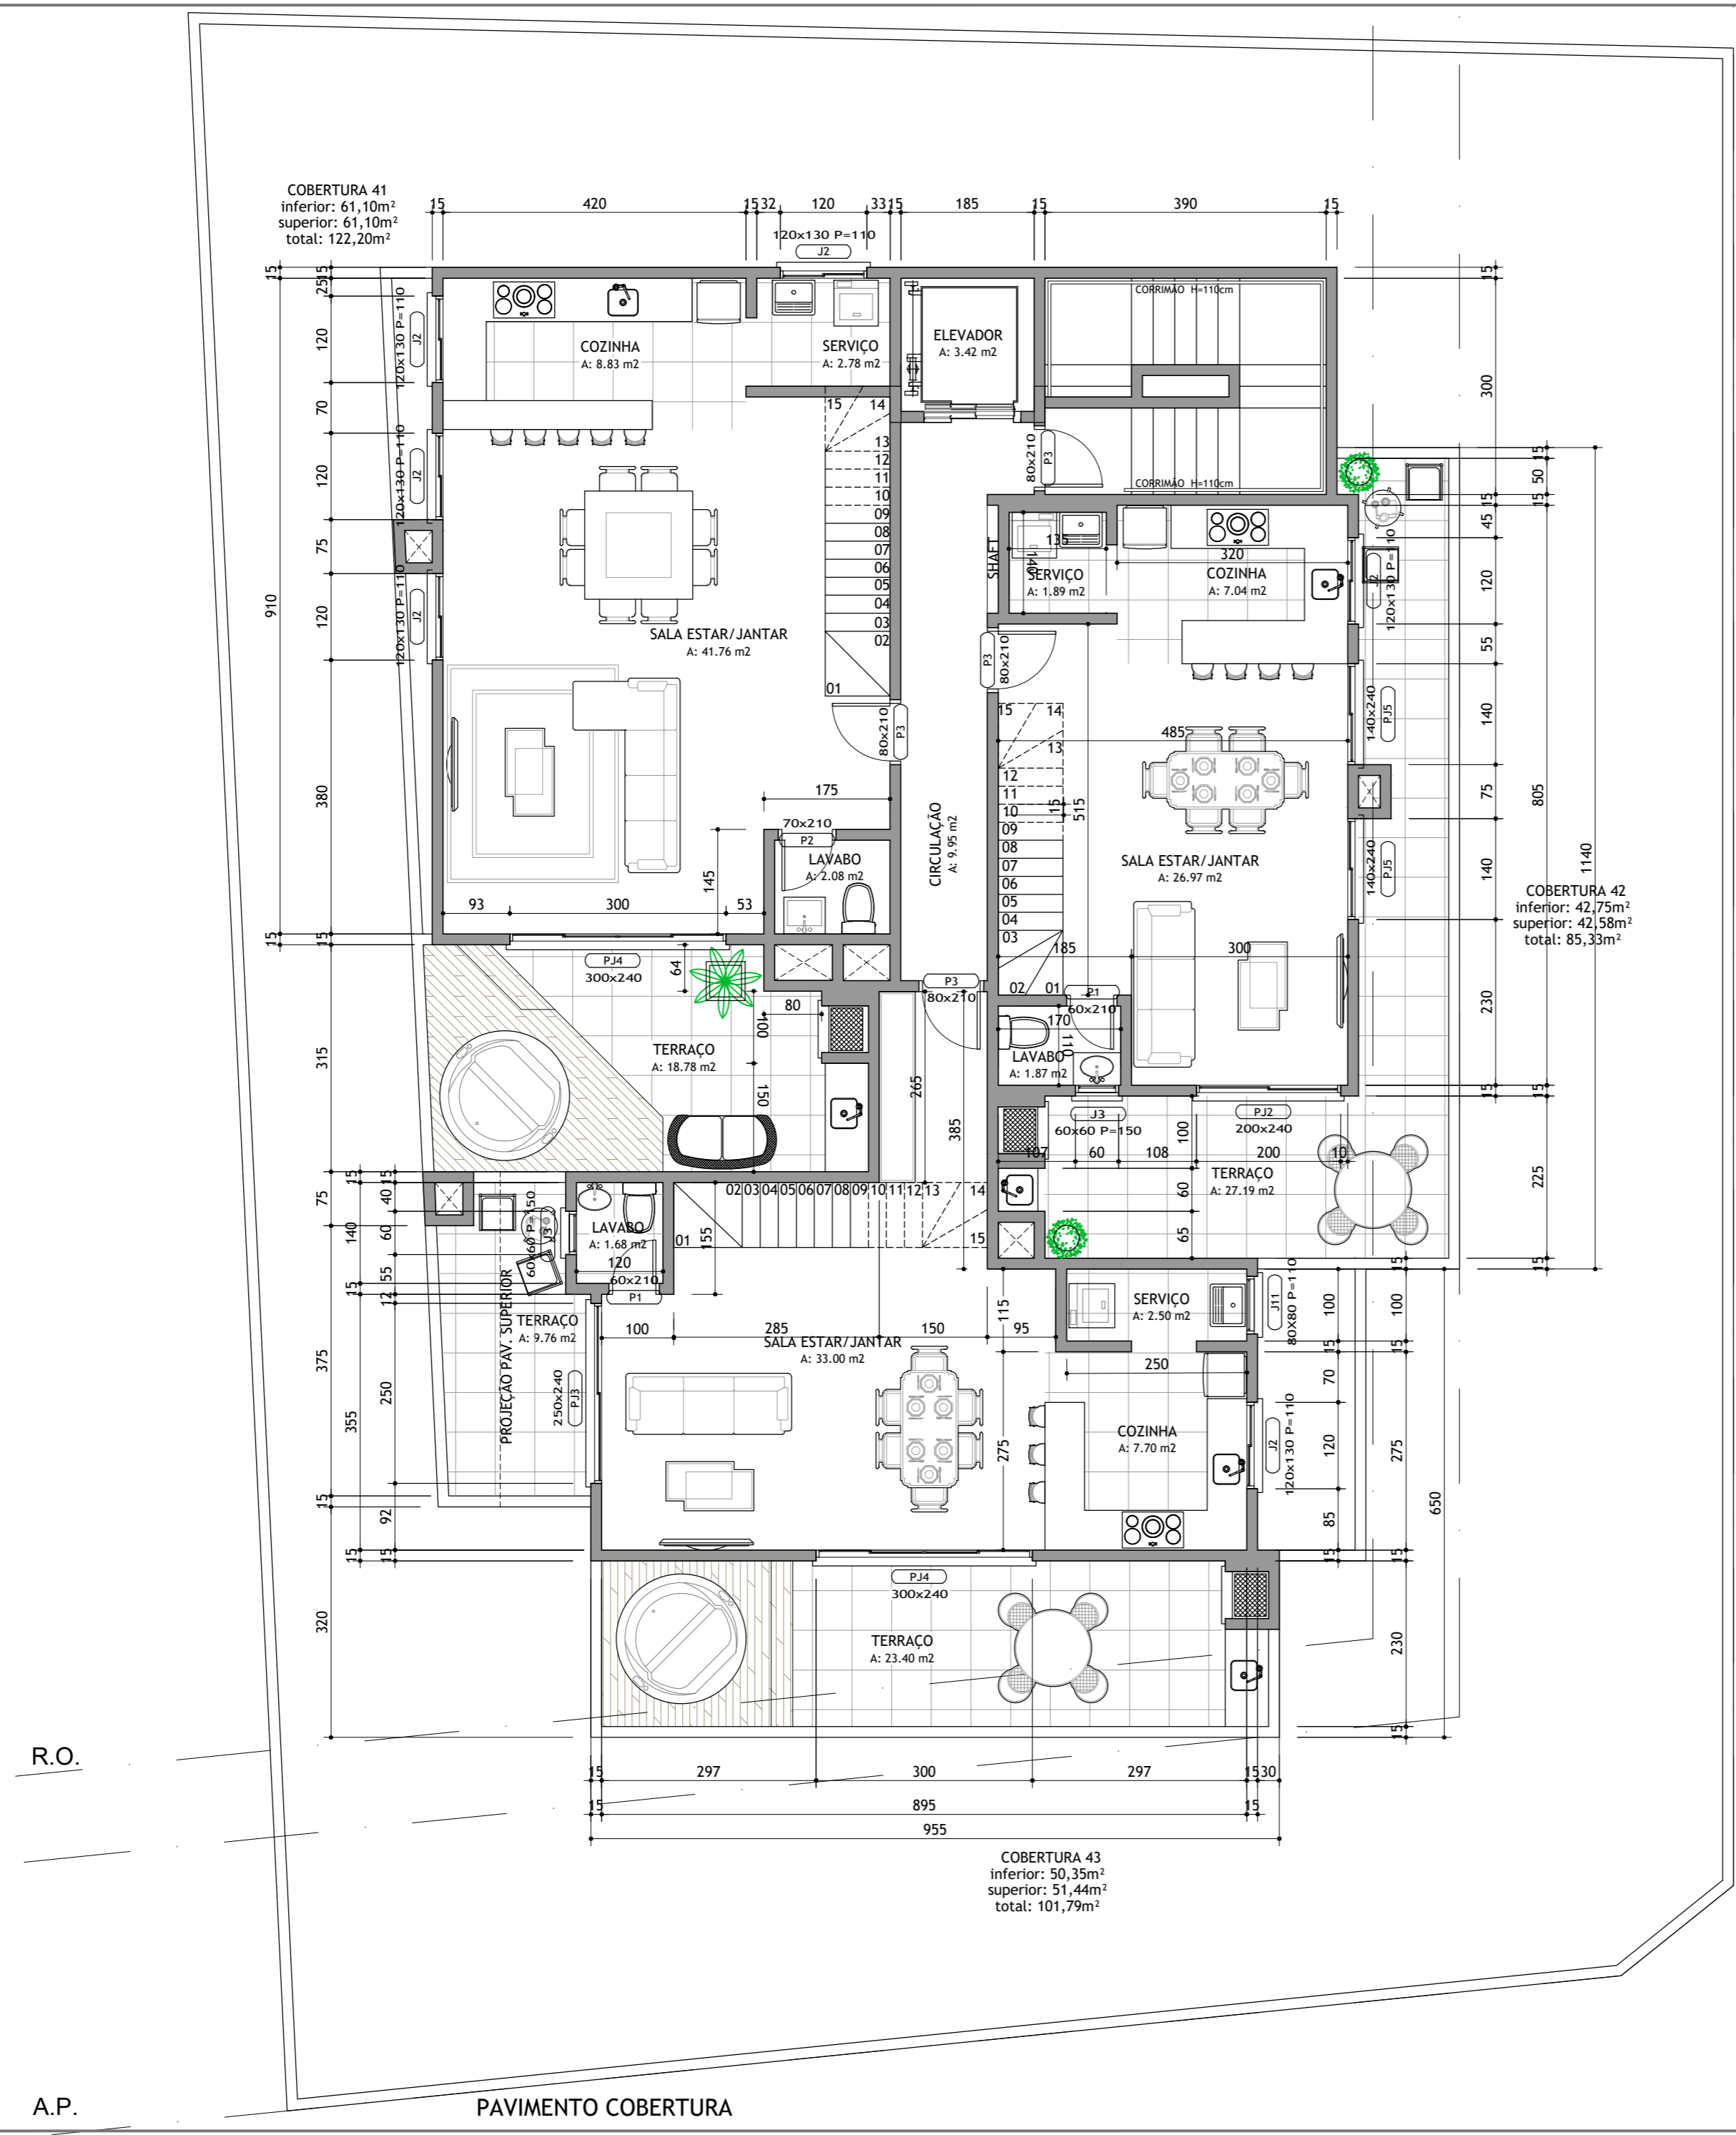



R.O.

A.P.

PAVIMENTO COBERTURA

PROJETO EM  
DESENVOLVIMENTO  
NÃO DEVE SER  
LEVADO À OBRA

04 05	HABITAÇÃO COLETIVA RICHARD	ANTEPROJETO	 Versátil ARQUITETURA (41) 3319-0538
	PLANTA COBERTURA	ACEITE	
ÁREA: m <sup>2</sup> ESCALA: 1/75 DATA: 08/02/2021 RESPONSÁVEL: DANIEL			

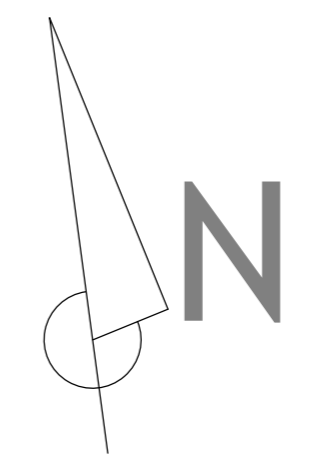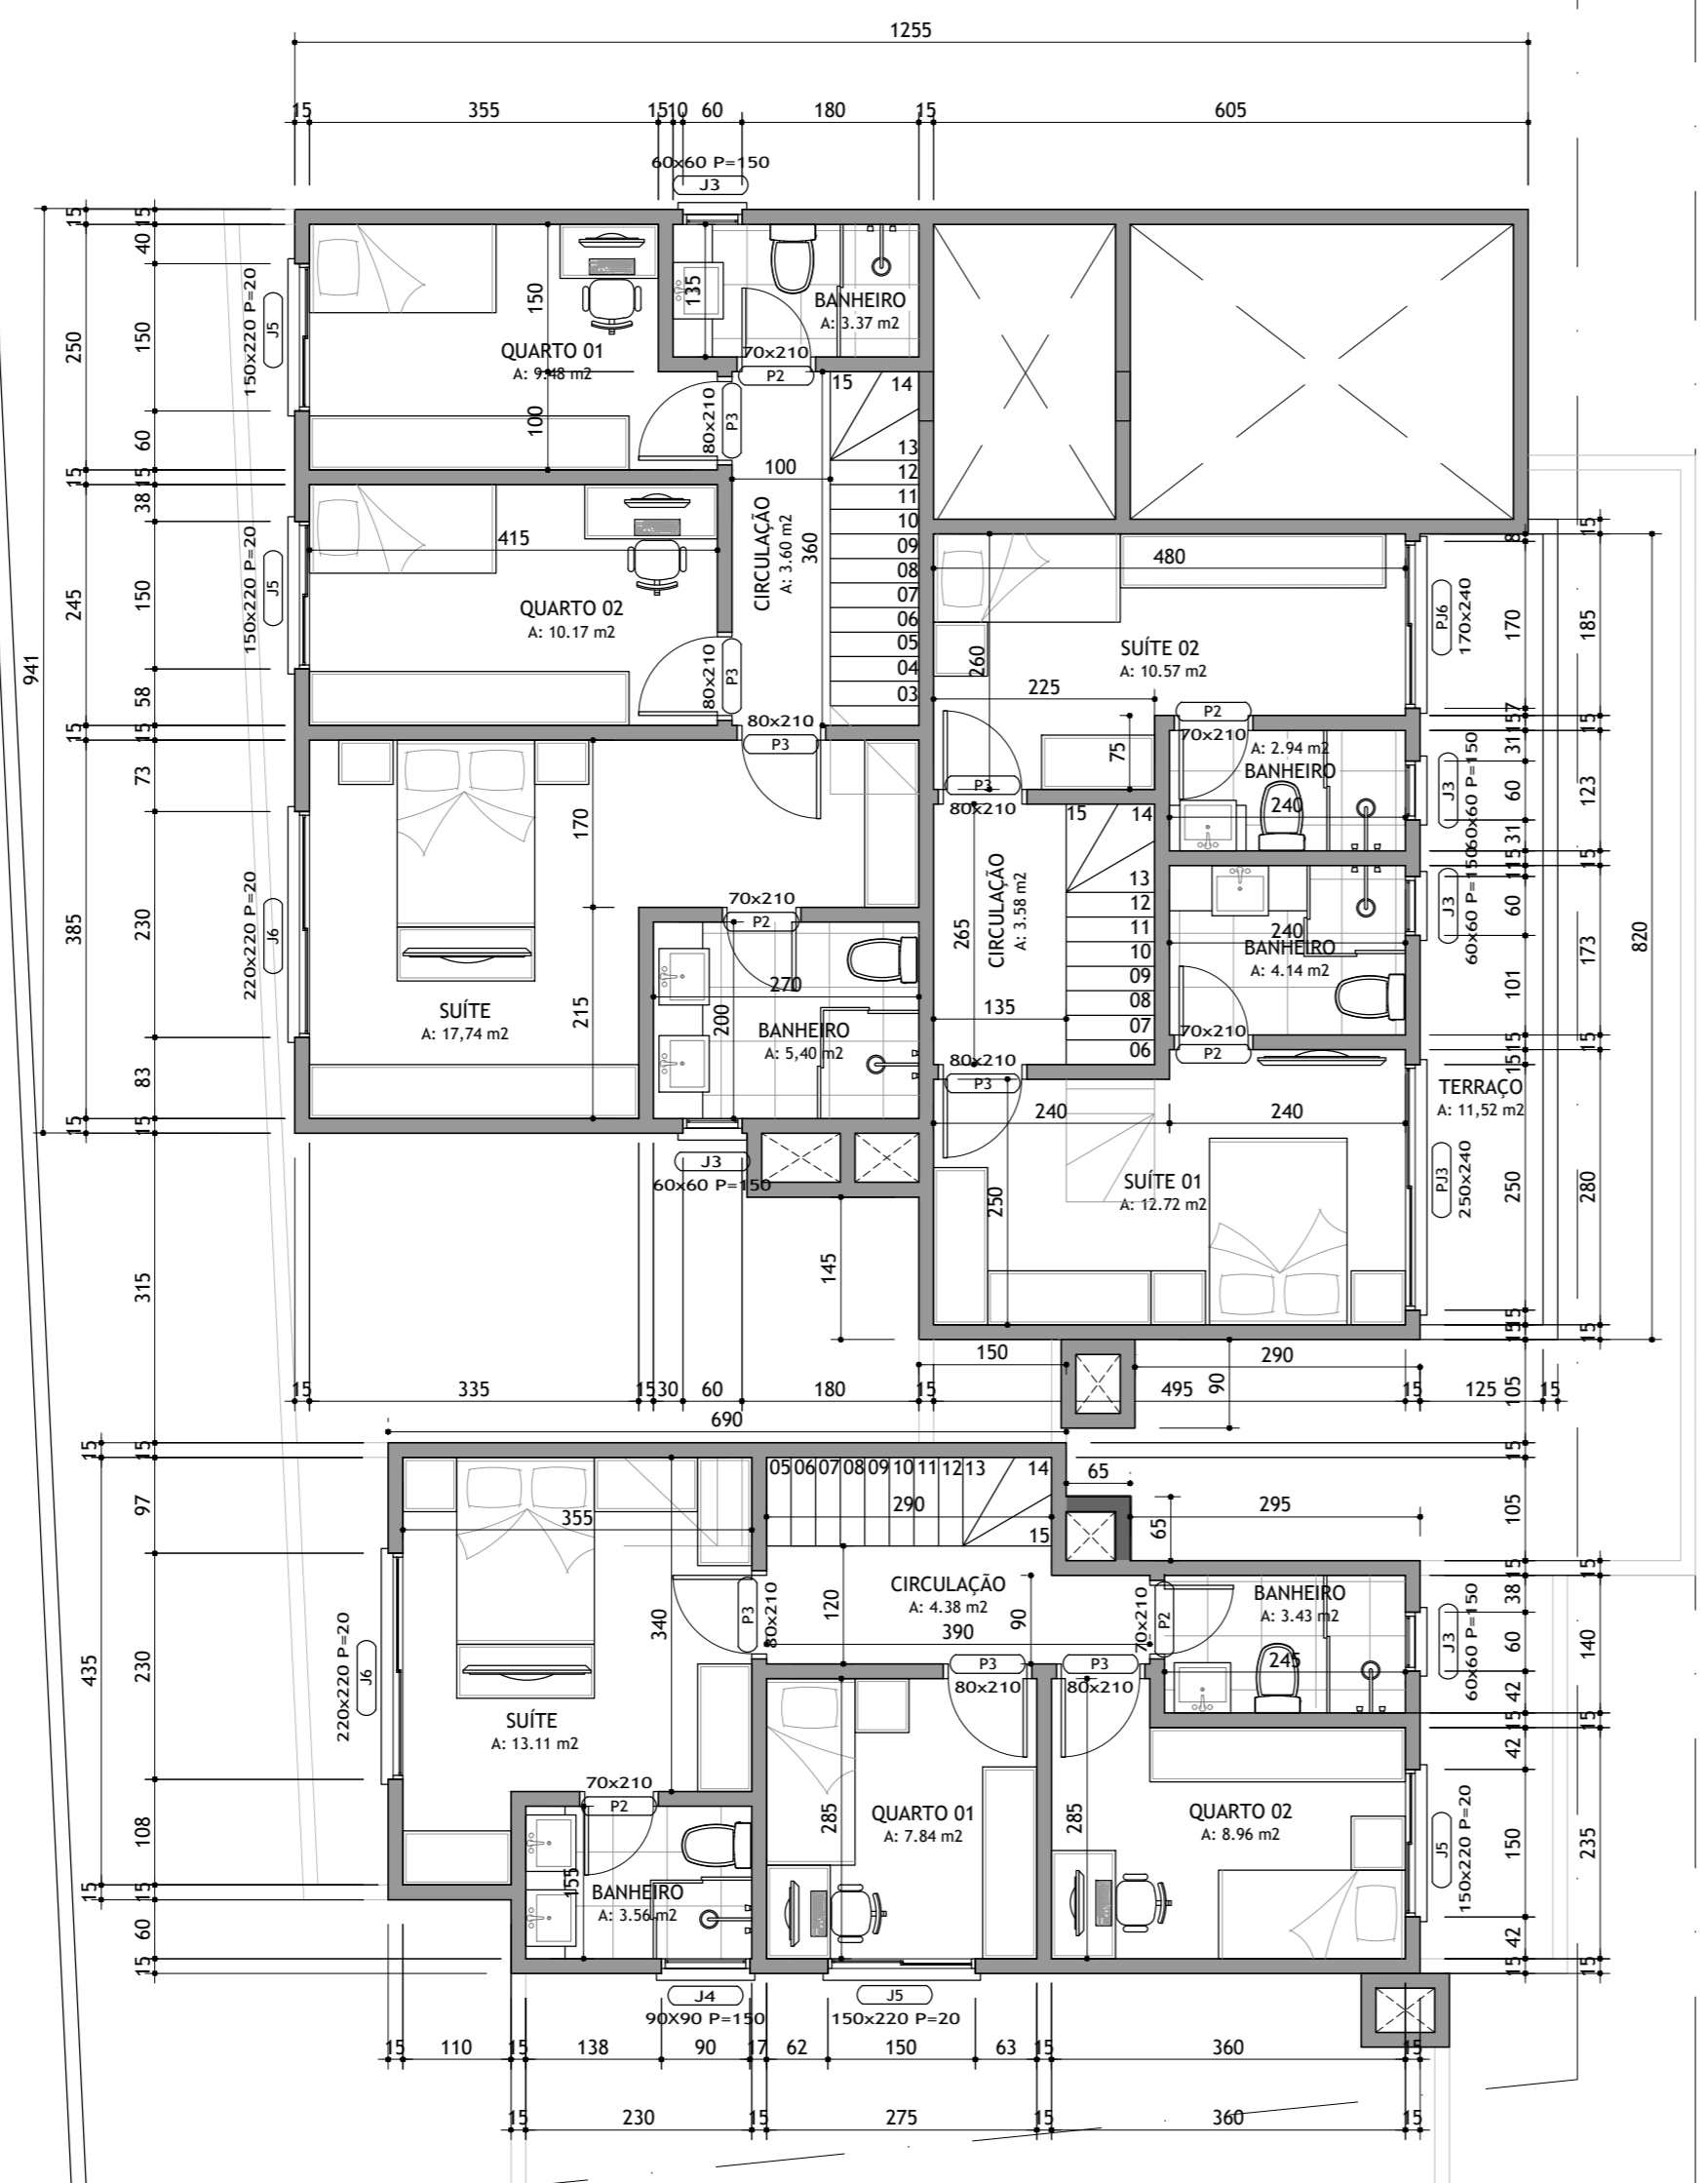

R.O.

A.P.

PAVIMENTO ÁTICO

PROJETO EM  
DESENVOLVIMENTO  
NÃO DEVE SER  
LEVADO À OBRA

<b>05</b> <b>05</b>	<b>HABITAÇÃO COLETIVA</b>	<b>ANTEPROJETO</b>	
	<b>RICHARD</b>		
	<b>PLANTA ÁTICO</b>		
	ÁREA: m <sup>2</sup>		
	ESCALA: 1/75		
	DATA: 08/02/2021		
	RESPONSÁVEL: DANIEL		
		ACEITE	
			(41) 3319-0538