


TERREO

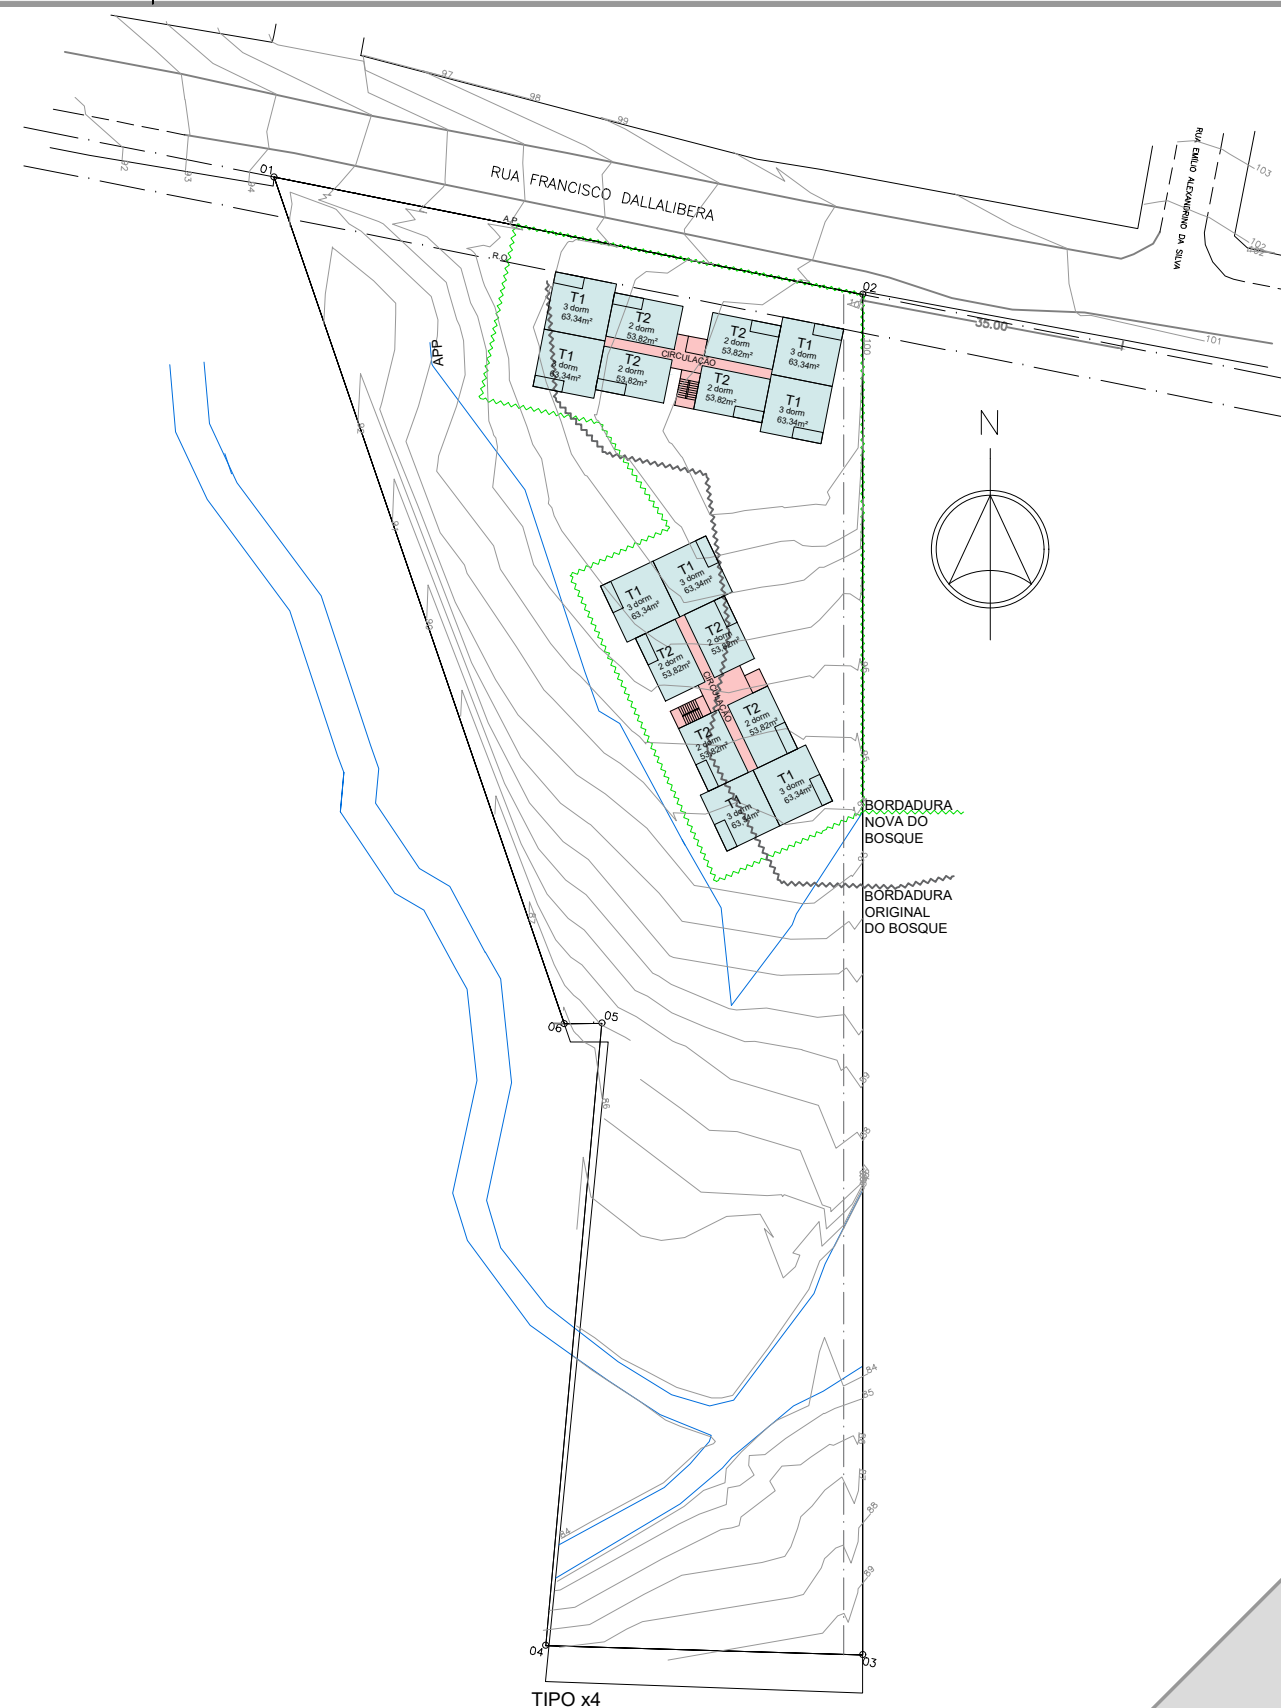

TIPO x4

INDICAÇÃO FISCAL: 79.073.154    ESCALA: 1/1000    REVISÃO: 01

**EVT:SANTA**  
 ENDEREÇO: RUA FRANCISCO DALLALIBERA, 1071  
 BAIRRO: SANTA FELICIDADE

AUTOR DO PROJETO  
 DANIEL DELLA GIUSTINA DOS REIS    CAU- A51.207-9  
 ARQUITETO E URBANISTA


INTERESSADO:  
 A CONFIRMAR

DATA:  
 30/05/2022

DESENHO:  
 ANA TOKARSKI

(41) 99168-0300 - ANA / (41) 99938-9848 - DANIEL

PRANCHA:  
**03**

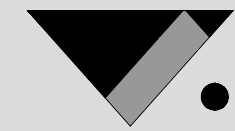

**VERSÁTIL**  
 ARQUITETURA

